


Prinsippskisse for Bodø stasjon

Kjørestrøm hentes ut fra Kontrollenhet med rød og sort bananstikk. Andre ende tilkoples midt under modul 7.
Alle skinner er tilkoplest kjørestrøm med rød og sort kabel mellom hver isolasjon og modul.
Unntatt er "hjertestykke for penser".

Standard tilkopling for penser. Se egne ark for "Engelskmenn" og "3veis-veksel".
Det er 51 penser i systemet (inkl. 2 på Oteråga).
Pensene 1, 5, 7, 17, 27 og 205 har spesialtilkopling.
Se beskrivelse for den enkelte modul.

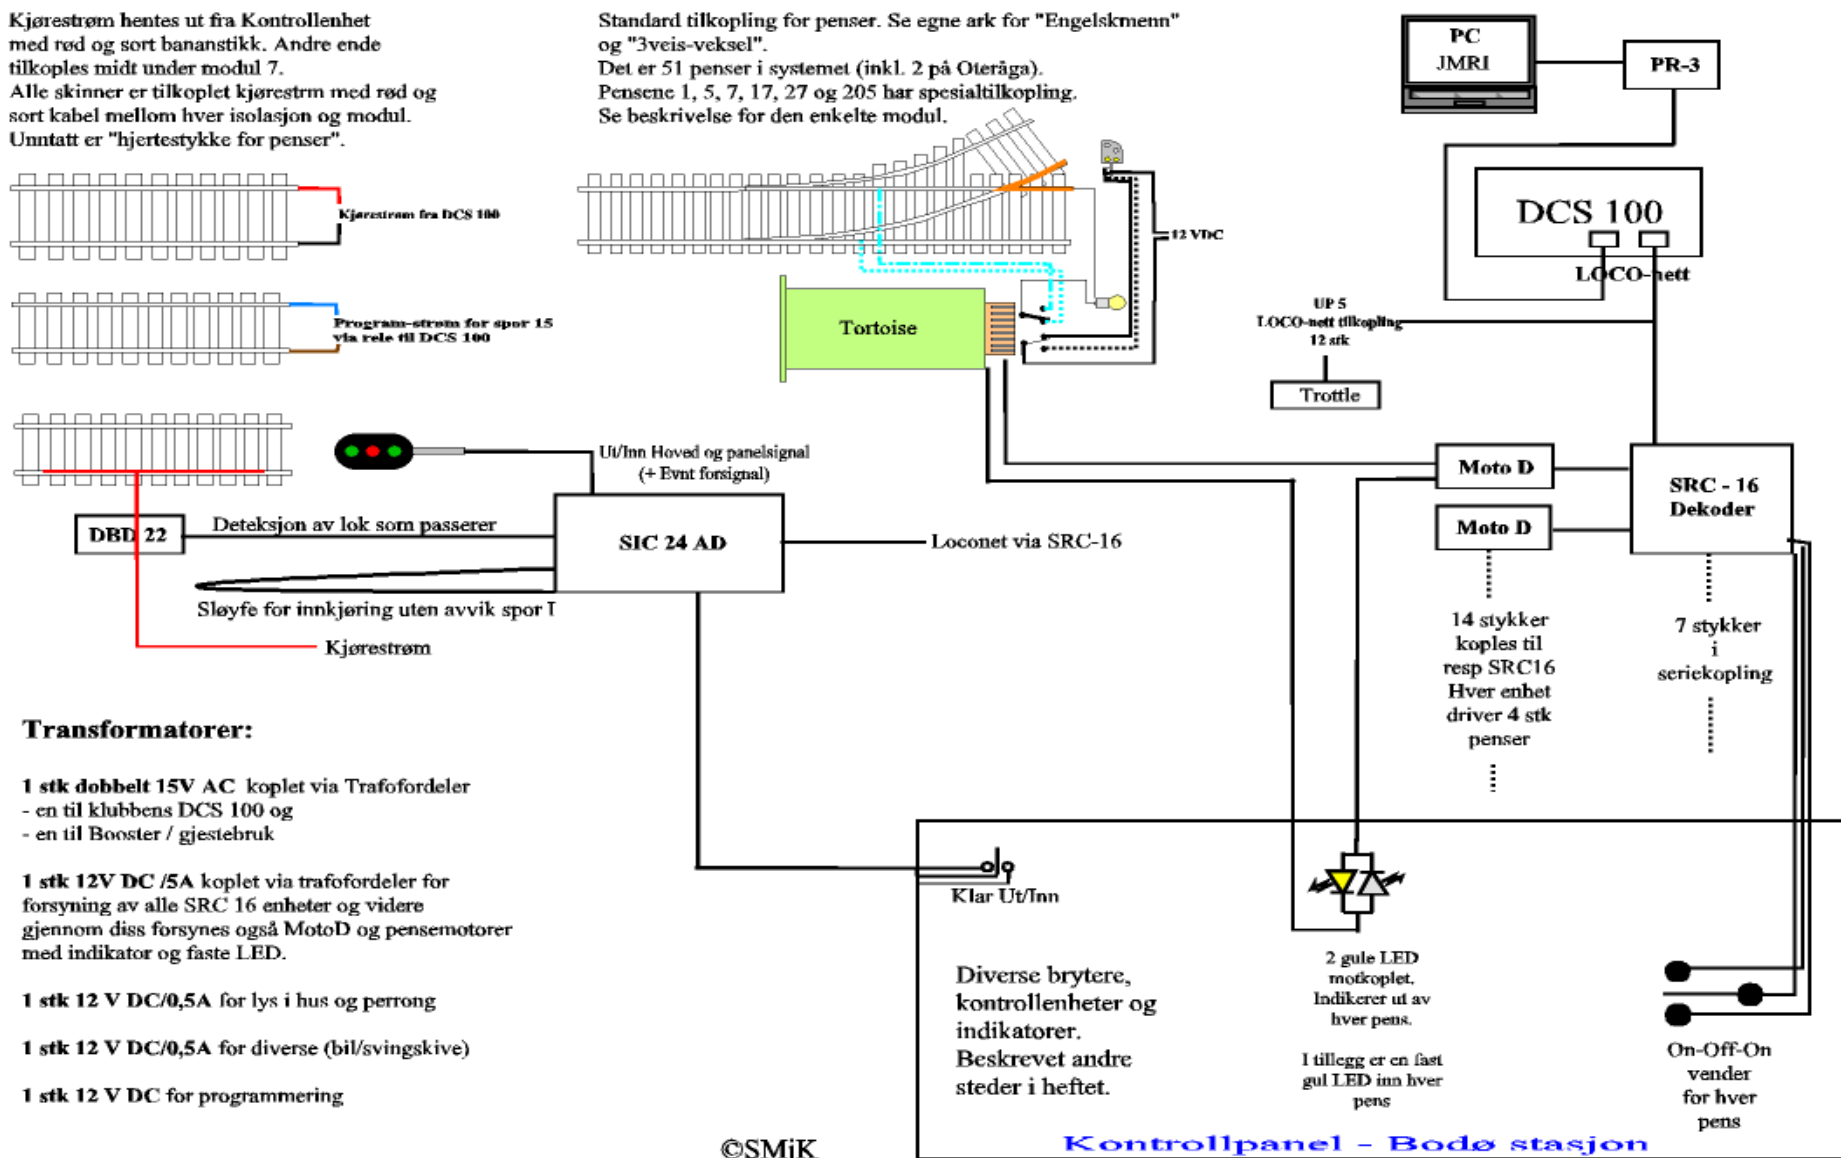

©SMjK